


# SITUÁCIA M 1 : 1000

## LEGENDA MÚROV

- M1
- M2
- M3
- M4
- M5

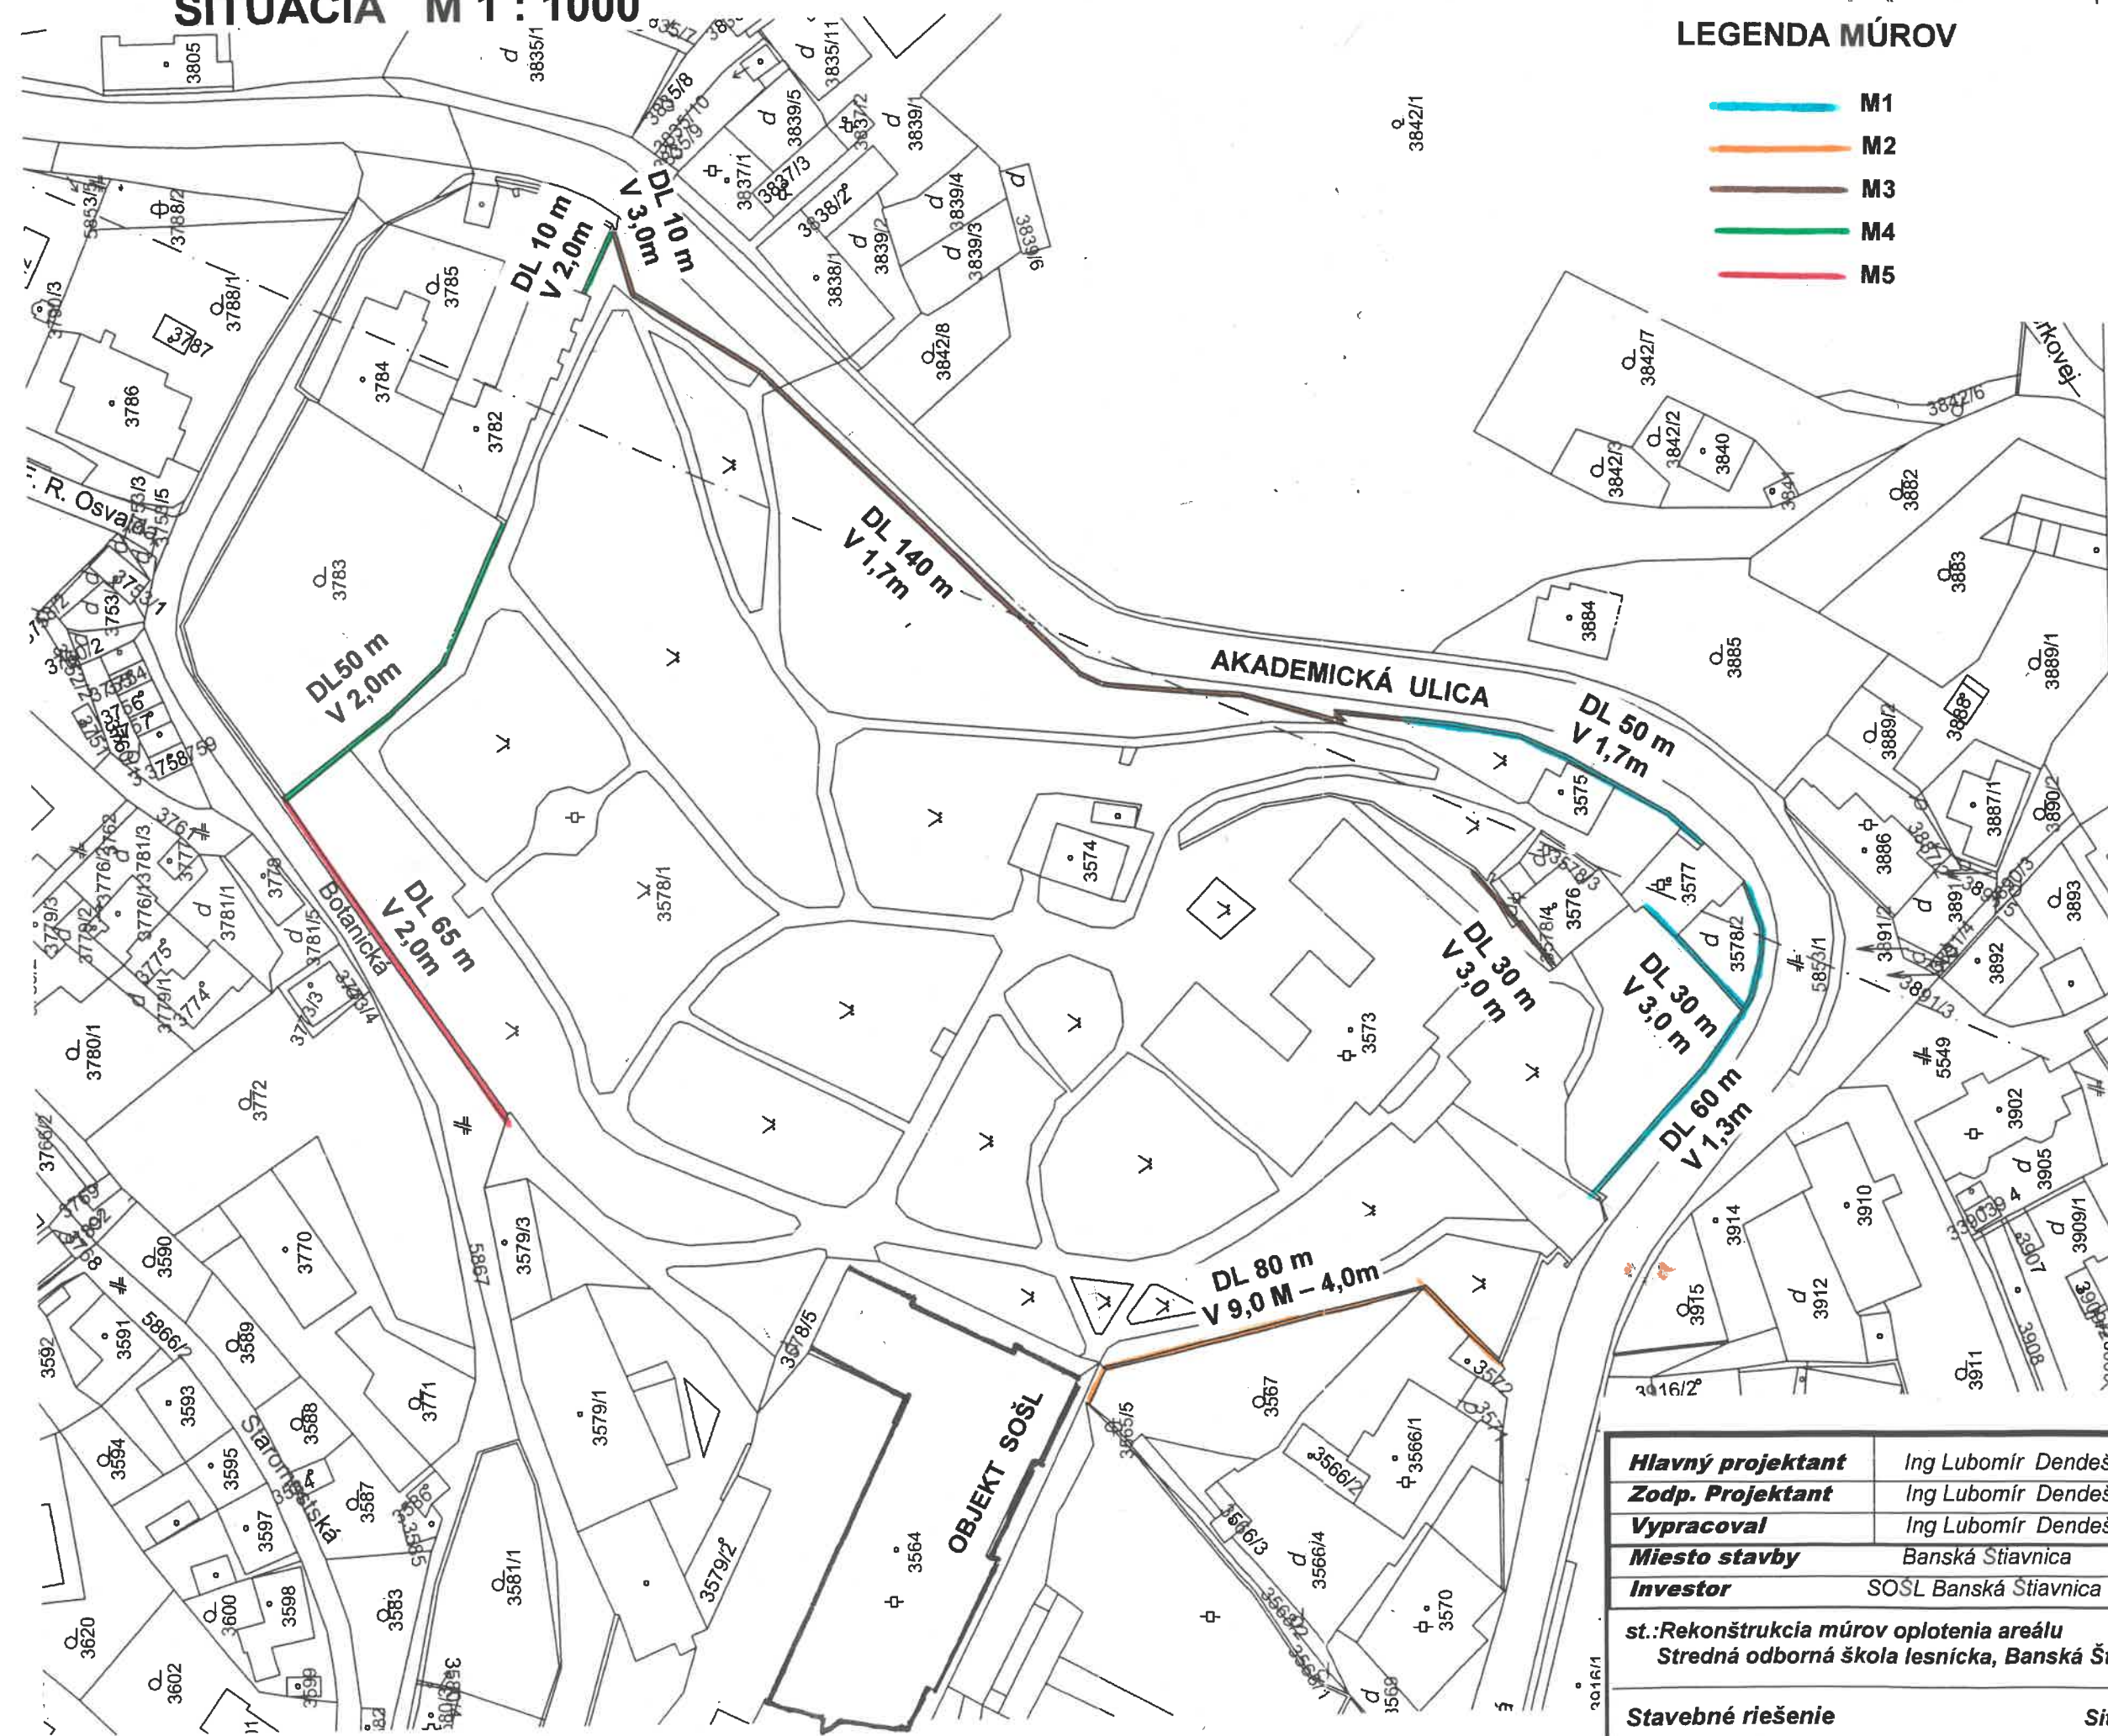

<b>Hlavný projektant</b>	Ing. Lubomír Dendeš		Ing. Lubomír Dendeš Horná Mičiná 101 974 01 Banská Bystrica
<b>Zodp. Projektant</b>	Ing. Lubomír Dendeš		
<b>Vypracoval</b>	Ing. Lubomír Dendeš		
<b>Miesto stavby</b>	Banská Štiavnica		
<b>Investor</b>	SOSL Banská Štiavnica		
<b>st.: Rekonštrukcia múrov oplotenia areálu</b> Stredná odborná škola lesnícka, Banská Štiavnica		<b>Datum</b>	<b>Č.výk.</b> 101
<b>Stavebné riešenie</b>		XII/2017	
		<b>Stupeň</b> PS	
<b>Situácia</b>			