


SITUÁCIA M 1 : 1000

LEGENDA MÚROV

- M1
- M2
- M3
- M4
- M5

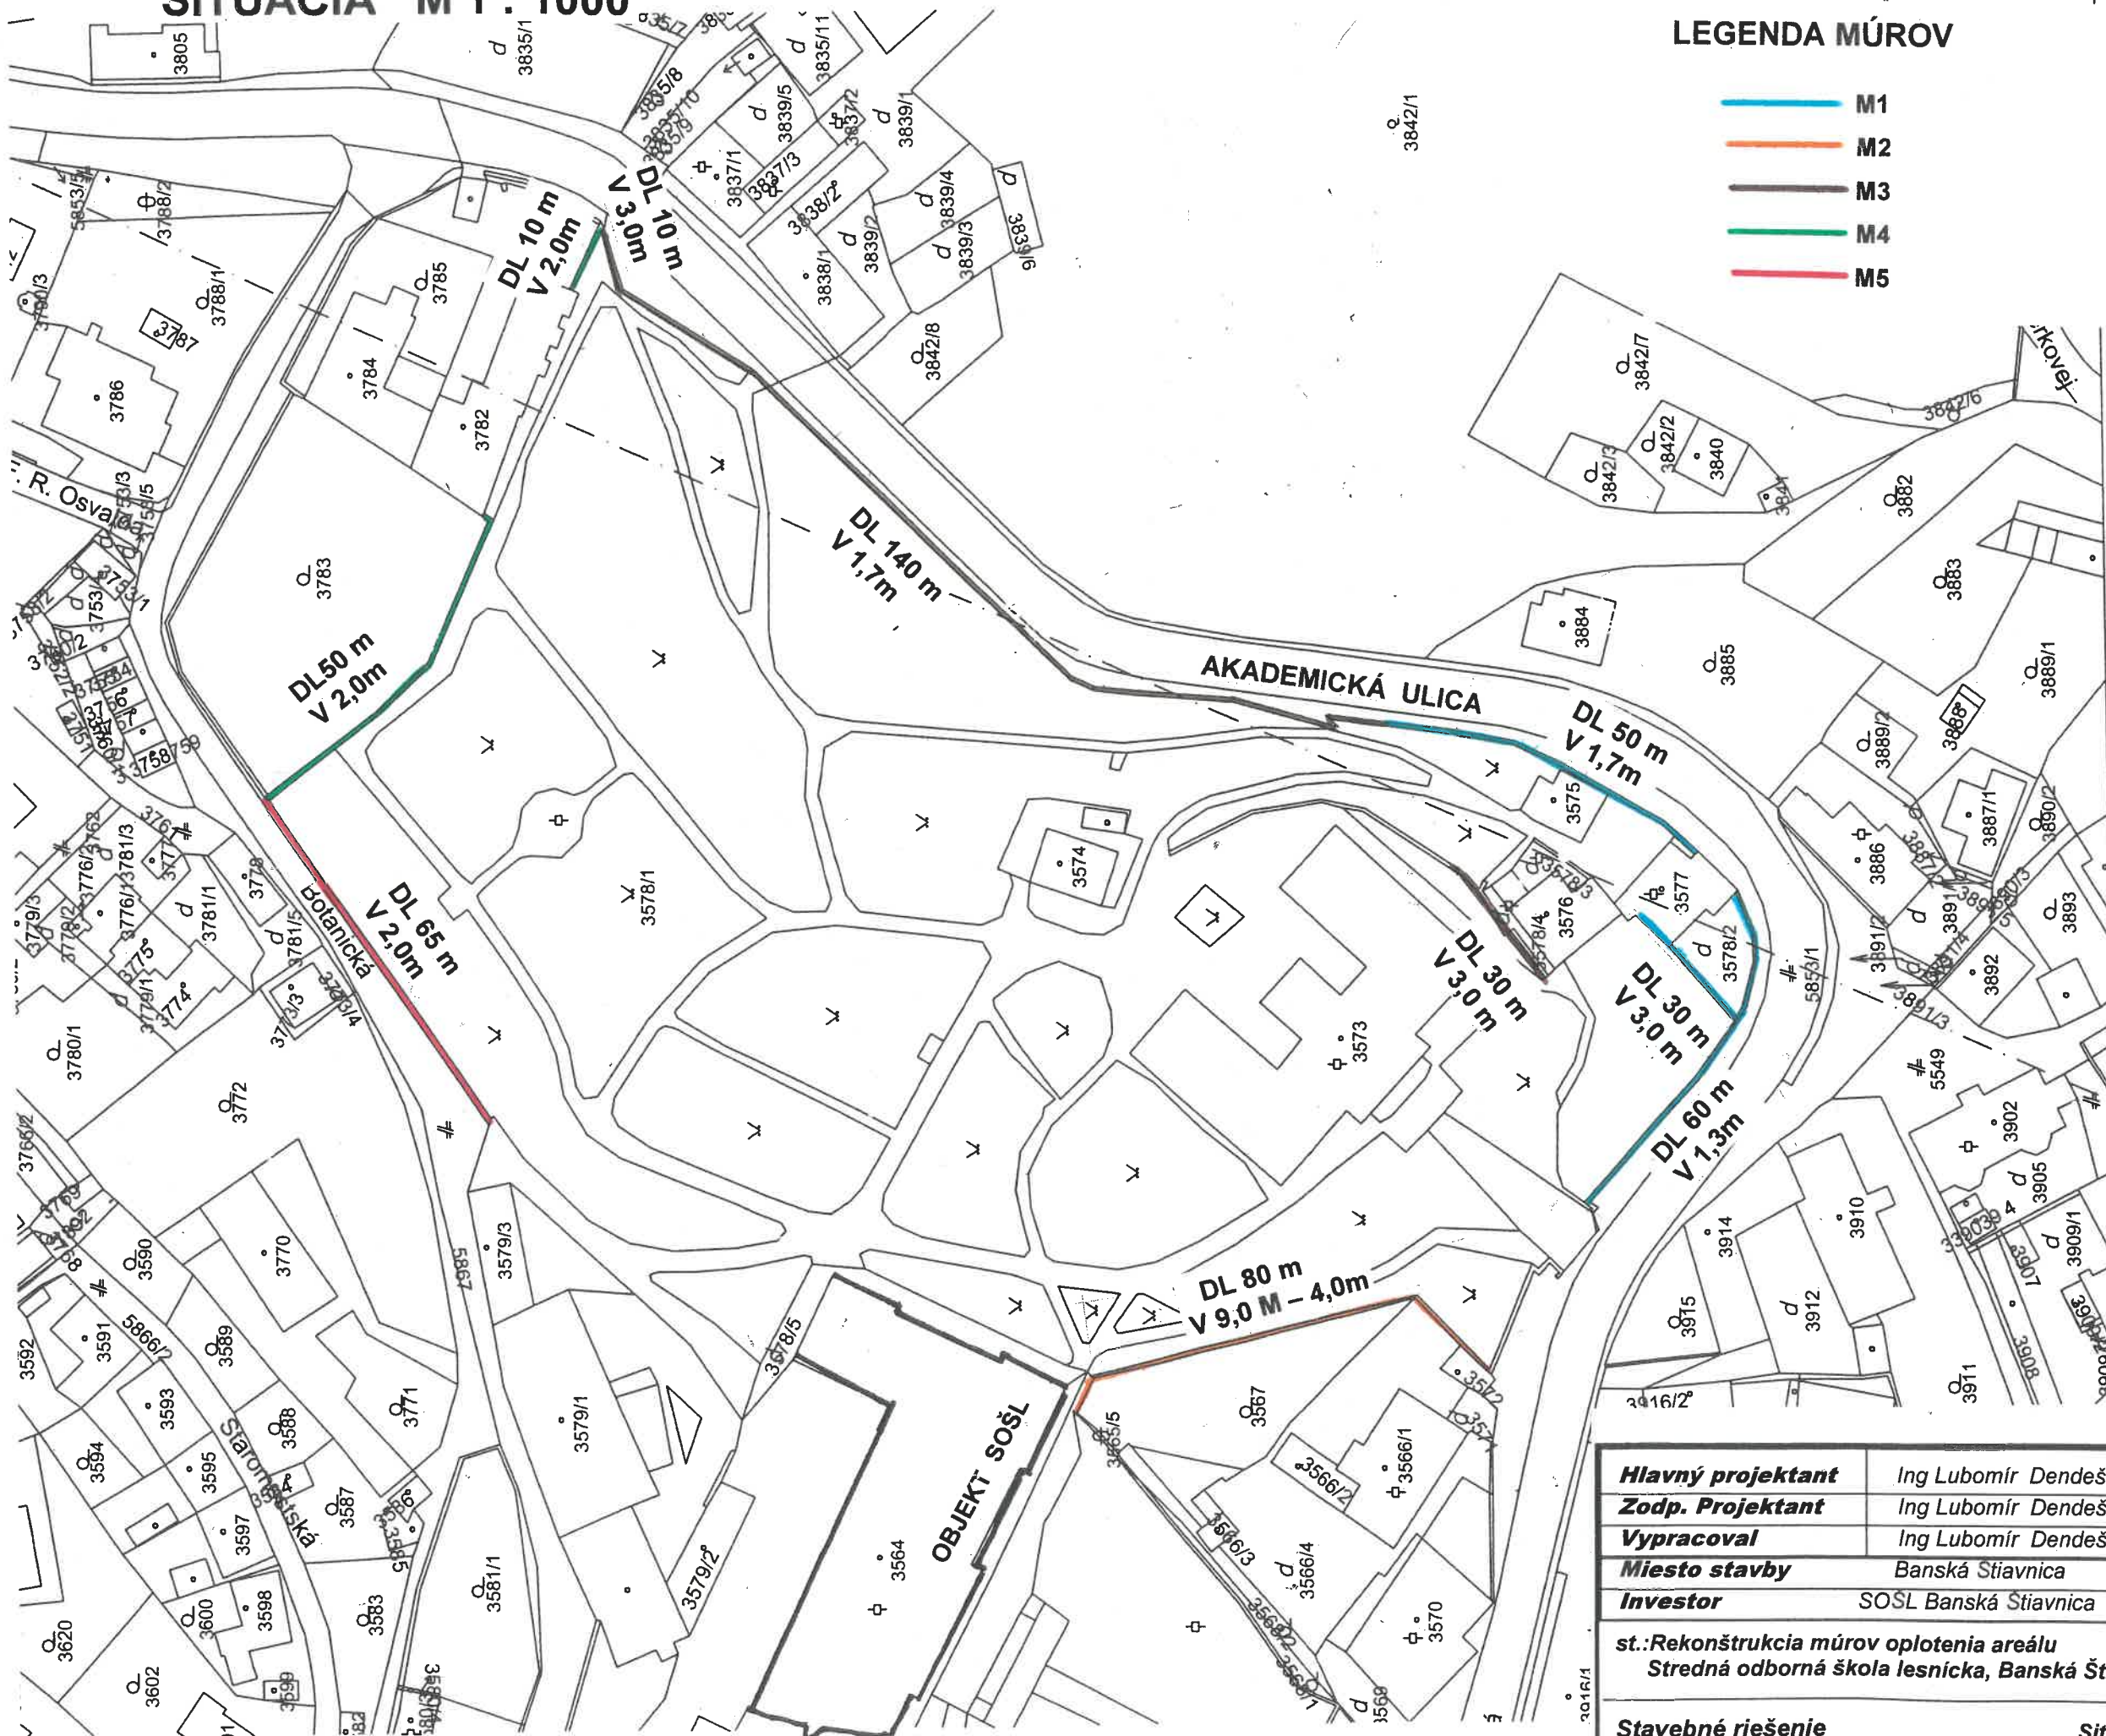

Hlavný projektant	Ing. Lubomír Dendeš		Ing. Ľubomír Dendeš Horná Mičina 101 974 01 Banská Bystrica	
Zodp. Projektant	Ing. Lubomír Dendeš			
Vypracoval	Ing. Lubomír Dendeš			
Miesto stavby	Banská Štiavnica			
Investor	SOSL Banská Štiavnica			
st.:Rekonštrukcia múrov oplatenia areálu Stredná odborná škola lesnícka, Banská Štiavnica			Datum	Č.výk. 101
			XII/ 2017	
			Stupeň	
Stavebné riešenie	Situácia	PS		